

X=11200 Y=11800

X=11200 Y=11800

Foglio N. XII

Foglio N. XXIII

Foglio N. VIII

Foglio N. VI

Foglio n. V

COMUNE

S. Margherita

S. Marmore

S. Giusto


S. Giacomo

Casa Bianca

SOMMARIVA

PERNO

D₁

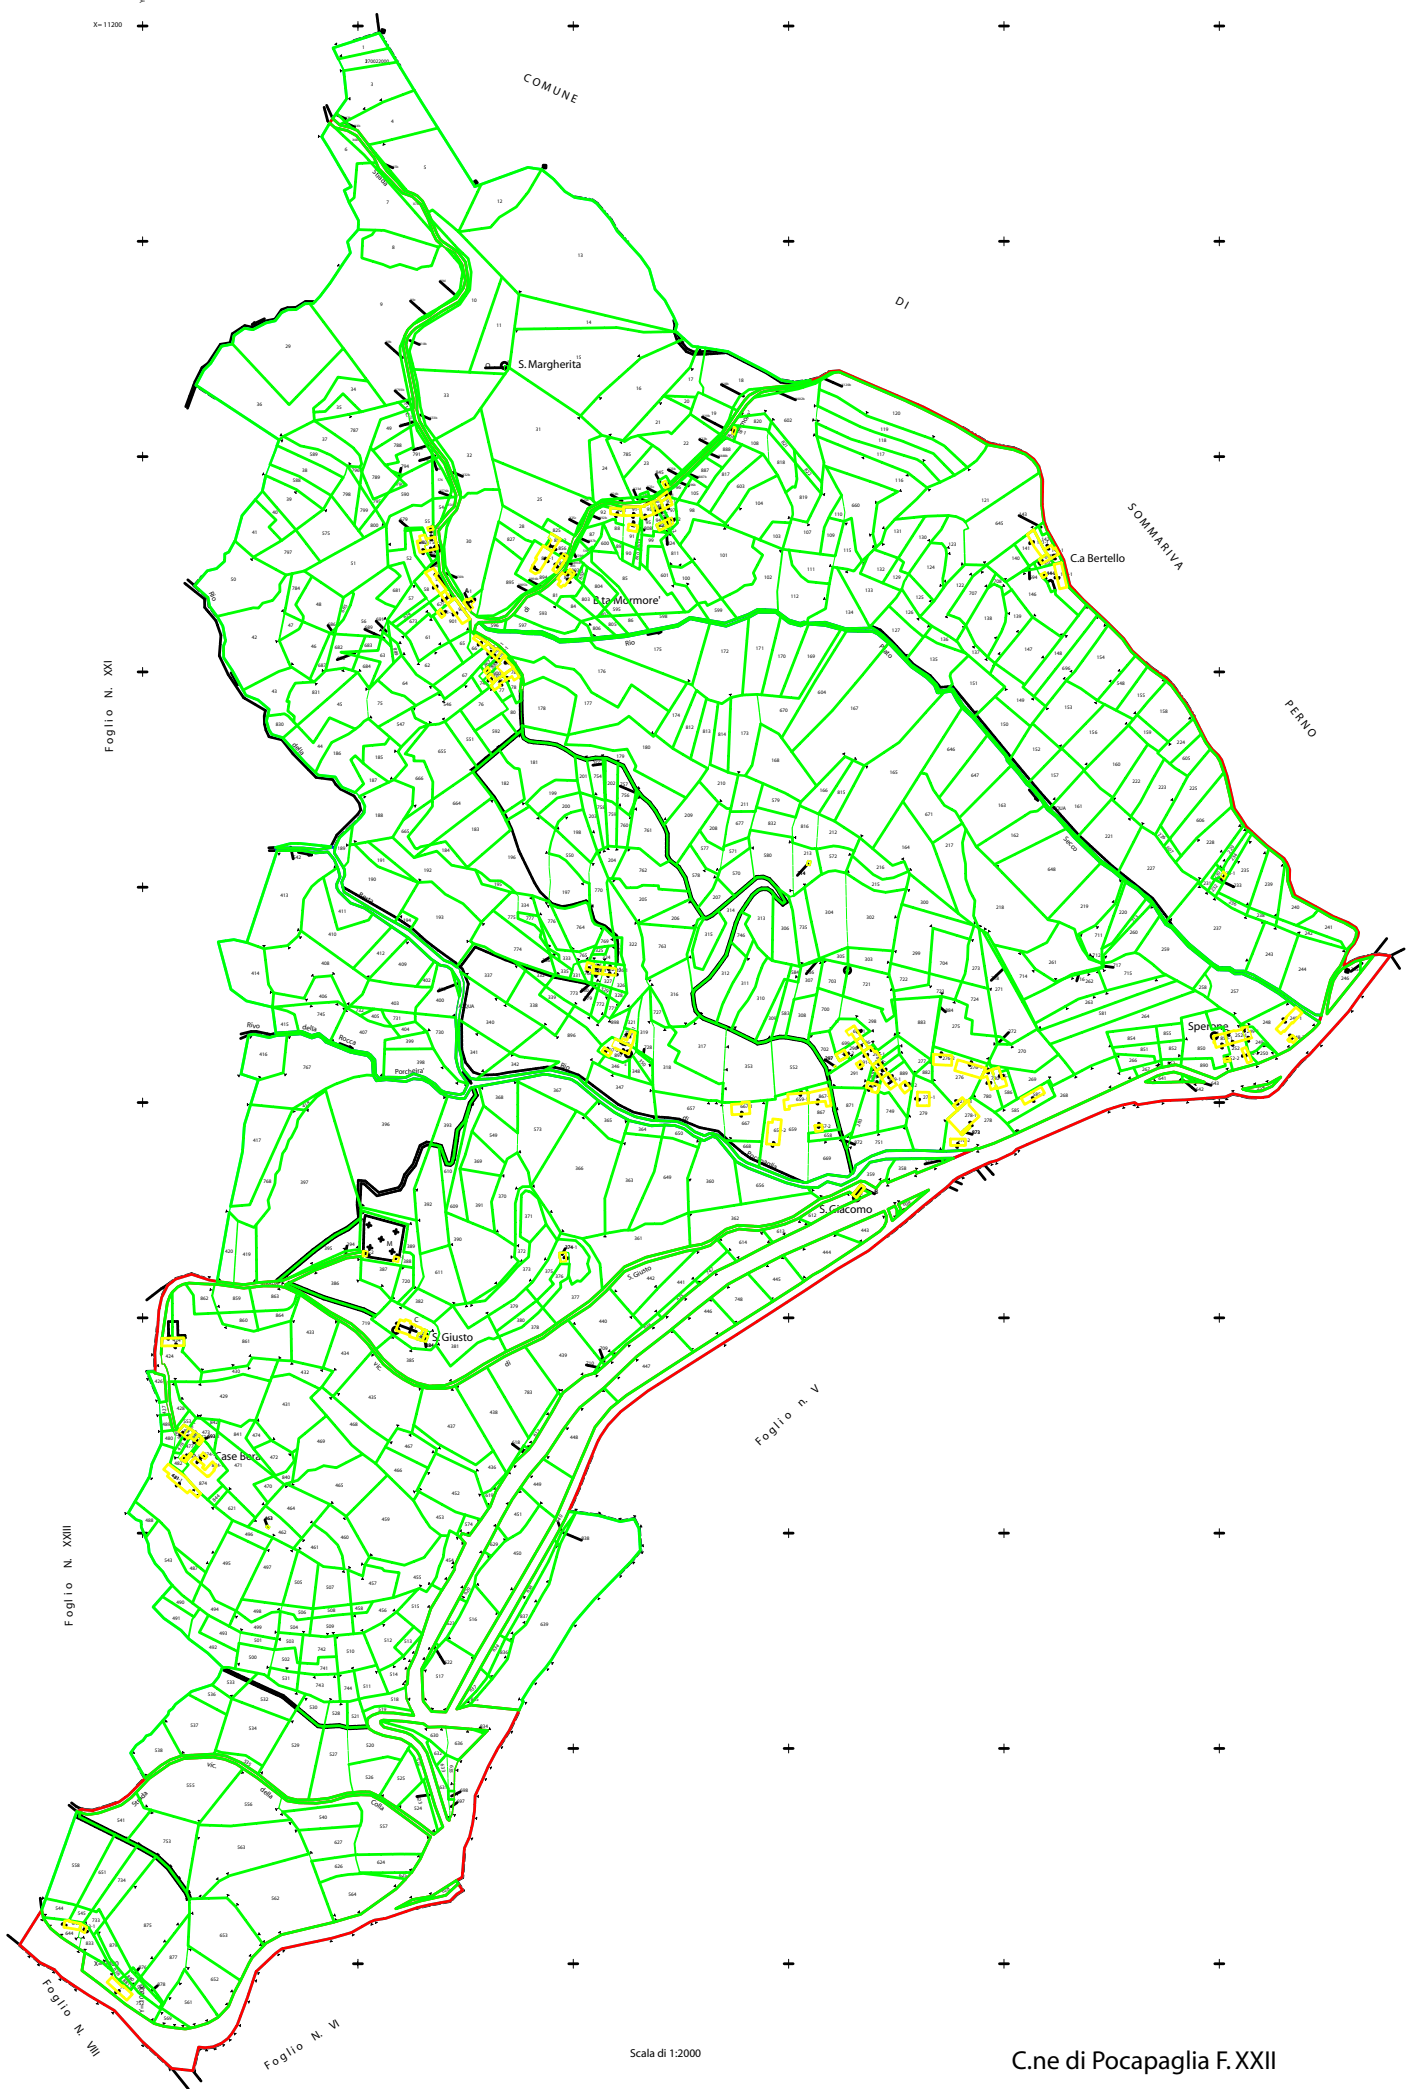

Scala di 1:2000

C.ne di Pocapaglia F. XXII

X=9400 Y=11800